


MB 16


Pagrindinis koridoriaus konteineris, naudojamas komunikacijai pastato viduje. Taip pat naudojamas kaip jungtis tarp keturių MB 20H biuro konteinerių. Jis gali būti naudojamas be išorinių sienų, kaip atskiras komunikacijos elementas, kurio dėka konteineriniame pastate, sujungtame iš priekio, nereikia atskirti koridoriaus. Klientui pageidaujant, plokštės galima montuoti bet koku kitu išdėstymu.

Konteinerį galima sukrauti iki trijų aukštų.

MATMENYS

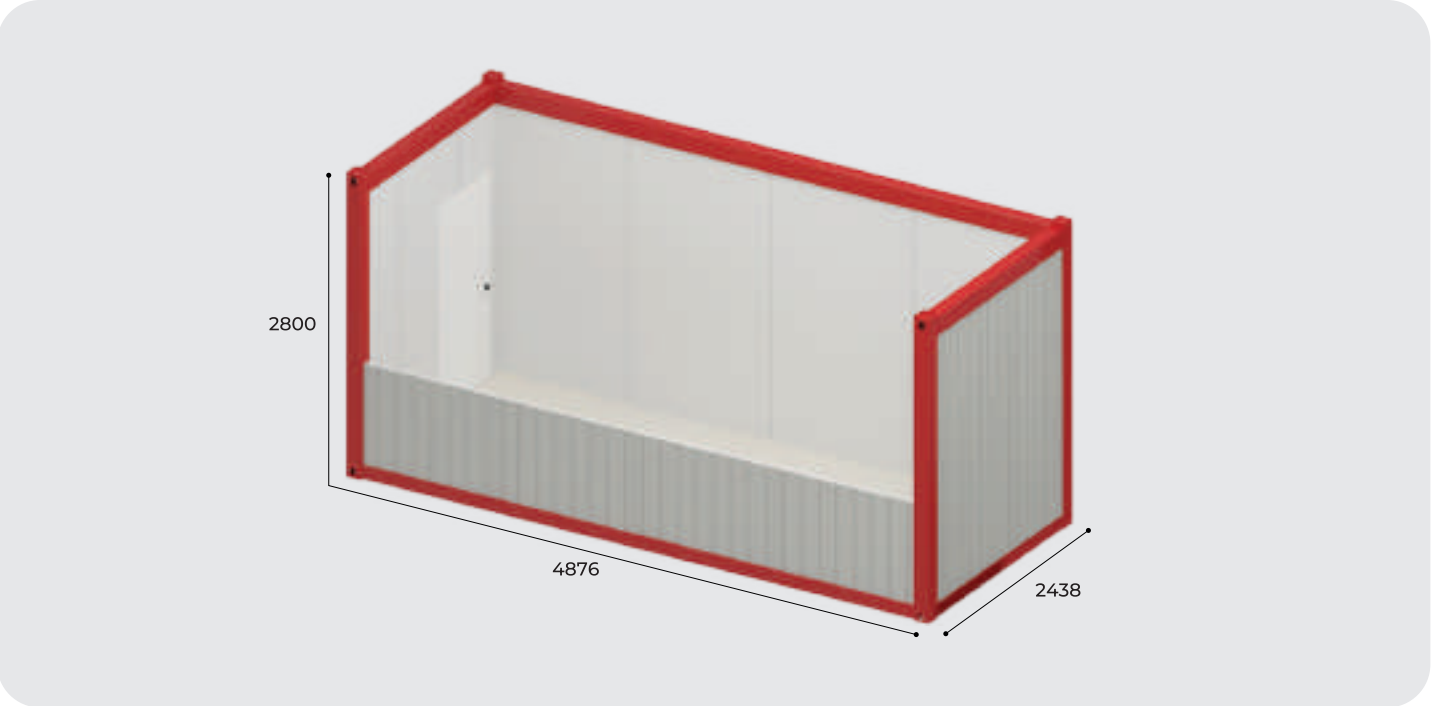

	ILGIS (mm)	WIDTH (mm)	AUKŠTIS (mm)
IŠORĖJE	4876	2438	2800
VIDUJE	4646	2208	2500
IŠORINĖS DURYS		900	2000

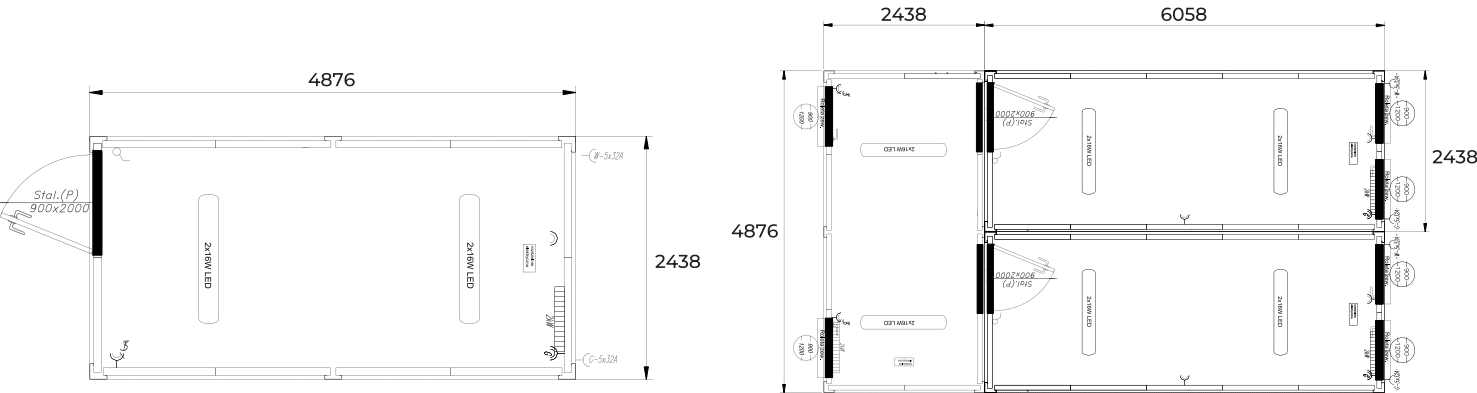

DIZAINAS:

suvirintas grindų karkasas, plokščio stogo karkasas ir kolonos, esančios modulio kampuose. Konstrukciniai elementai padengti antikorozinėmis dangomis raudonos spalvos RAL 3000 - NUOMA arba bet kokios spalvos iš RAL paletės - IŠPARDAVIMAS. Lietaus vanduo nuleidžiamas per PVC latakus, esančius konteinerio kampiniuose stulpuose. Konteinerio laikančioji konstrukcija yra EXC2 klasės pagal PN EN 1090-1 standartą. **CE ženklavimas.**

PLOKŠČIAS STOGAS:

cinkuotos skardos storis 0,55 mm, medžio drožlių plokštės storis 12 mm, 100 mm storio mineralinė vata, garų barjerinė folija, 100 mm storio balta laminuota plokštė 12 mm. **Būdinga standartinė sniego apkrova 1,6 kN/m².**

IŠORINĖS SIENOS:

medinis karkasas, stora dažyta skarda 0,55 pilka RAL 7035 trapecija, mineralinės vatos storis 60 mm, garų barjerinė folija, balta laminuota plokštė, stora 12 mm. Papildomai nėra išorinių sienų.

GRINDYS:

cinkuota trapecinė skarda storis 0,55 mm, storis mineralinė vata 100 mm, garams pralaidi folija, grindų plokštės storis 22 mm storio PVC grindų danga min. 2 mm. pilka, grindų apdaila su grindjuostėmis. Didžiausia grindų apkrova 200 kg / m².

PVC LANGAI:

Nėra langų. Langai montuojami pagal specialų užsakymą.

IŠORINĖS DURYS:

Išorinis vienapalis plienas, baltas 900 x 2000 mm.

PASLĖPTA ELEKTROS INSTALIACIJA:

- įrenginio prijungimas naudojant 5 x 32 A elektros lizdą ir kištuką,
- apšvietimo instaliacija – 2 x 18 W LED, liuminescencinė lempa,
- kištukinių lizdų montavimas - rozetės, jungiklis

ŠILDYMO MONTAVIMAS:

2000 W elektrinis šildytuvas.

PAPILDOMA ĮRANGA

Mūsų pasiūlyme yra galimybė nuomojamą konteinerį aprūpinti įvairiais sprendimais, kurie padidins jo funkcionalumą.

Žaliuzės
ir sistemos
stiklinimas

TV ir buitinė
technika

Įranga
Socialinis



Plokštės
Saulė ir oro
kondicionierius

Baldai
biuras

Įranga
Seminaras