


MB 20 K


Tai pagrindinio MB 20 K konteinerio modifikacija. Papildoma vidinė siena su durelėmis padalija konteinerį į dvi patalpas – koridorių ir naudingą dalį. Šios versijos konteineris dažniausiai naudojamas biuro patalpoms ir kelių modulių patalpoms kurti. Koridorius, einantis per konteinerius, sujungtus ilgesniais jų kraštais, užtikrina patogų susisiekimą pastato viduje. Daugiaaukščiuose pastatuose koridorius sujungtas su konteinerių moduliuose įrengta laiptine.

Konteineris su galimybe krauti iki trijų aukštų

MATMENYS

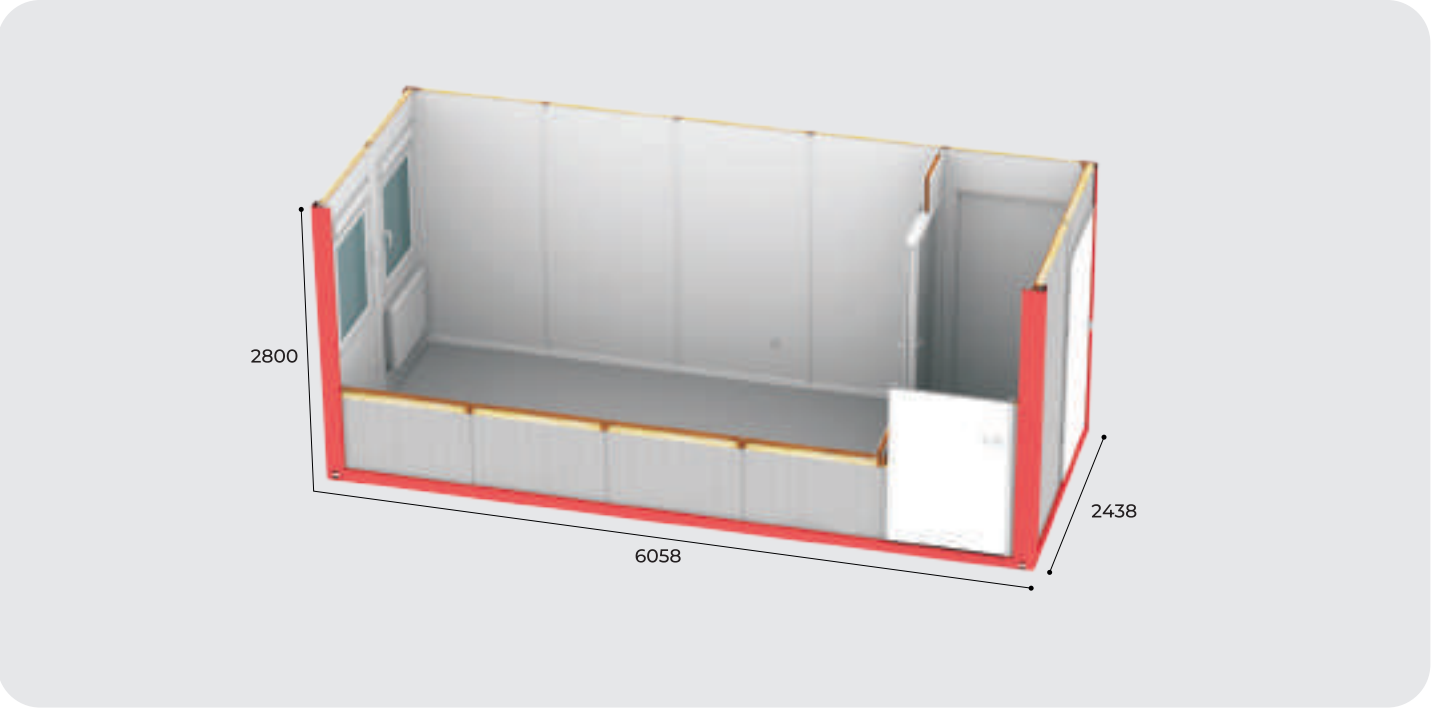

	ILGIS (mm)	WIDTH (mm)	AUKŠTIS (mm)
IŠORĖJE	6058	2438	2800
VIDUJE	5828	2208	2500
IŠORINĖS DURYS		900	2000
VIDAUS DURYS		900	2000

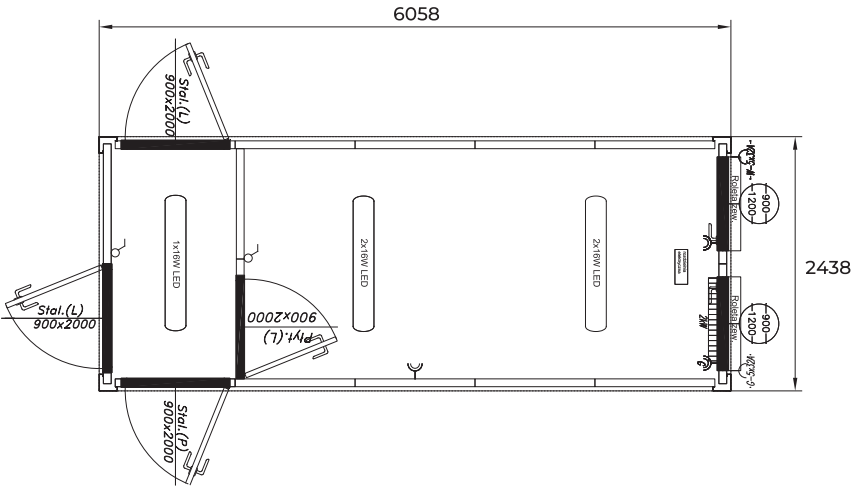

DIZAINAS:

Plieninis, suvirintas grindų karkasas, plokščias stogas ir modulio kampuose esančios kolonos. Konstrukciniai elementai padengti antikorozinėmis dangomis raudonos spalvos RAL 3000 - NUOMA arba bet kokios spalvos - IŠPARDAVIMAS. Lietaus vanduo nuleidžiamas per PVC latakus, esančius konteinerio kampiniuose stulpuose. Konteinerio laikančioji konstrukcija yra EXC2 klasės pagal PN EN 1090-1 standartą. CE ženklavimas. Elementai suvirinti pagal PN EN ISO 3834-2.

PLOKŠČIAS STOGAS:

storio cinkuota skarda. 0,55 mm, medžio drožlių plokštės storis. 12 mm, mineralinės vatos storis 100 mm, garų barjerinė folija, balta laminuota plokštė, stora. 12 mm. **Būdinga standartinė sniego apkrova 1,6 kN/m².**

IŠORINĖS SIENOS:

medinis karkasas: lakuota skarda storio 0,55 mm pilka RAL 7035 trapecijos, mineralinės vatos storio. 60 mm, garų barjerinė folija, balta laminuota plokštė, stora. 12 mm.

VIDAUS SIENOS:

balta laminuota lenta storis 12mm. medinis karkasas, balta laminuota lenta, storis 12 mm.

GRINDYS:

cinkuota trapecijos formos skarda, stora. 0,55 mm, mineralinės vatos storis 100 mm, garams pralaidi folija, grindų plokštės storis. 22 mm, PVC grindys, min. storis 2mm. pilka, grindų apdaila su grindjuostėmis.

Maksimali grindų apkrova 200 kg/m².

PVC LANGAI:

(RU), 900x1200 mm, balti su išorine roletu.

IŠORINĖS DURYS:

- išorinis viengubas, plieninis, baltas 900 x 2000 mm,
- išorinis vienlapis, skydinis, baltas 900 x 2000 mm.

PASLĖPTA ELEKTROS INSTALIACIJA:

- įrenginio prijungimas naudojant 5 x 32 A elektros lizdą ir kištuką,
- apšvietimo instaliacija - 2 x 18 W LED, fluorescencinė lempa,
- kištukinių lizdų montavimas - rozetės, jungiklis.

ŠILDYMO MONTAVIMAS:

2000 W elektrinis šildytuvas.

PAPILDOMA ĮRANGA

Mūsų pasiūlyme yra galimybė nuomojamą konteinerį aprūpinti įvairiais sprendimais, kurie padidins jo funkcionalumą.

Žaliuzės
ir sistemos
stiklinimas

TV ir buitinė
technika

Įranga
Socialinis



Plokštės
Saulė ir oro
kondicionierius

Baldai
biuras

Įranga
Seminaras