


MB 10


Konsjeržas/vartų namelis skirtas apsaugos darbuotojams. Įrengiamas aikštėse, automobilių stovėjimo aikštelėse, statybvietėse ir visose vietose, kur reikalinga tiesioginė priežiūra. Porterio namelis yra dviejų variantų, t.y. su vienu arba trimis langais su išorinėmis roletais. Jame įrengta elektros ir apšvietimo instaliacija bei elektrinis šildytuvas. Aukšti standartai ir darbo tikslumas užtikrina patogų darbą ir ilgalaikį naudojimą.

Talpykla netinkama krauti.

MATMENYS

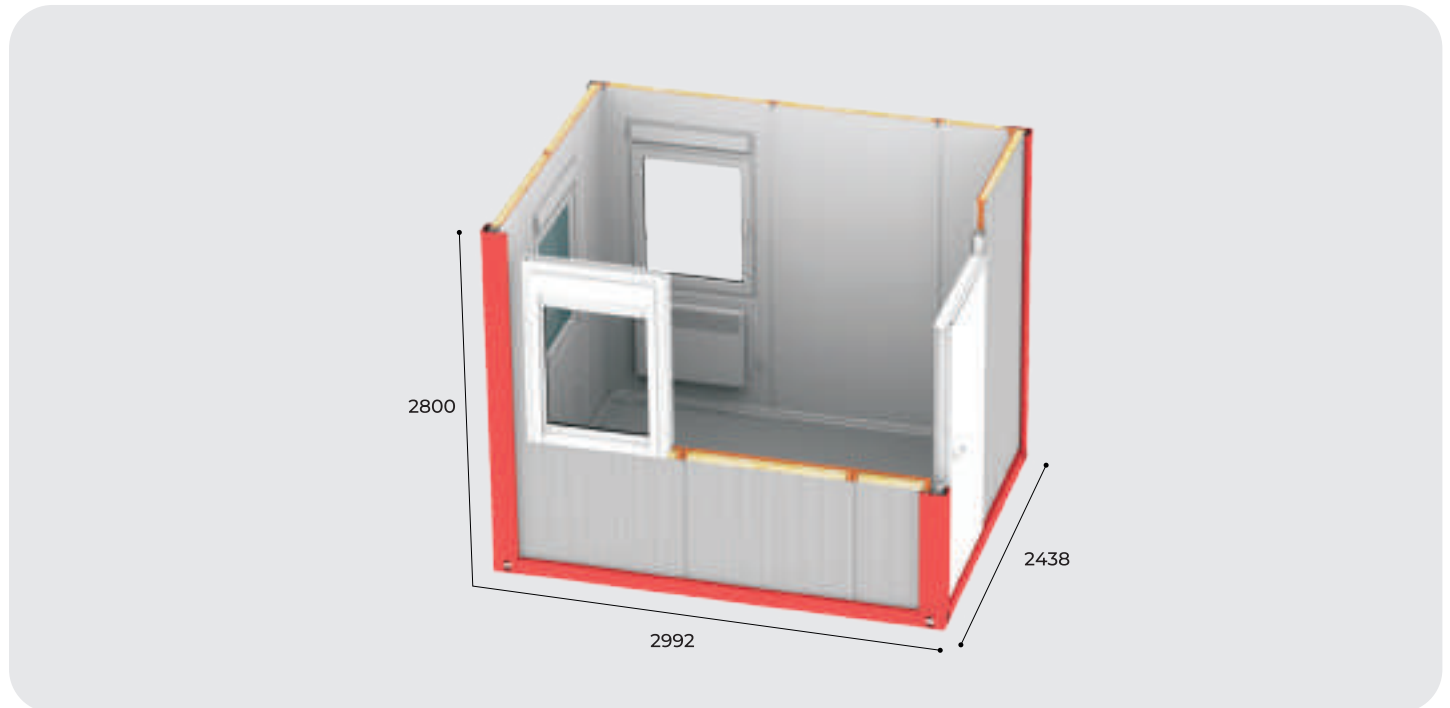

	ILGIS (mm)	WIDTH (mm)	AUKŠTIS (mm)
IŠORĖJE	2992	2438	2800
VIDUJE	2728	2208	2500
IŠORINĖS DURYS		900	2000

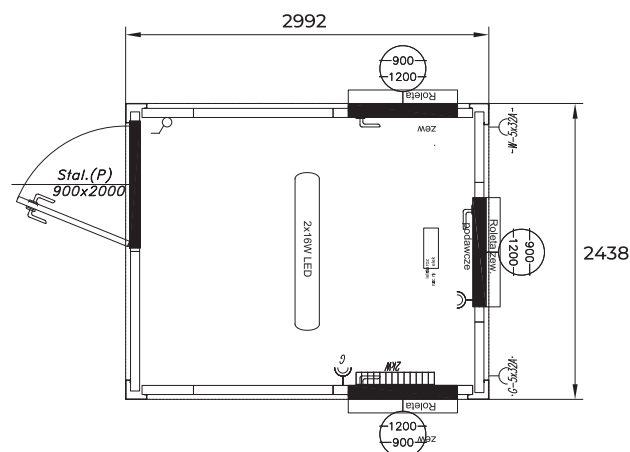

DIZAINAS:

Suvirintas grindų rėmas, plokščias stogas ir stulpai, esantys modulio kampuose. Konstrukcijos elementai yra padengti RAL 3000 anti-korozijos dangomis - nuomojama arba bet kokia spalva iš RAL - pardavimo paletės. Lietaus vanduo išleidžiamas iš PVC latakų, esančių konteinerio kampo kolonų viduje. Konteinerių apkrovos laikymo struktūra „Exc2“ klasėje pagal PN EN 1090-1. CE žymėjimas. Suvirinti elementai pagal PN en ISO 3834-2.

PLOKŠČIAS STOGAS:

storio cinkuota skarda. 0,55 mm, medžio drožlių plokštės storis. 12 mm, mineralinės vatos storis 100 mm, garų barjerinė folija, balta laminuota plokštė, stora. 12 mm. **Būdinga standartinė sniego apkrova 1,6 kN/m².**

SIENOS:

medinis karkasas: lakuota skarda storio 0,55 mm pilka RAL 7035 trapecijos, mineralinės vatos storio. 60 mm, garų barjerinė folija, balta laminuota plokštė, stora 12 m

GRINDYS:

cinkuota trapecinė skarda storis 0,55 mm, mineralinė vata storis 100 mm, gams pralaidi folija, medžio drožlių plokštės storis. 22 mm, PVC grindų storis min. 2 mm. pilka, grindų apdaila su grindjuostėmis. **Maksimali grindų apkrova 200 kg/m².**

PVC LANGAI:

- (RU), 900 x 1200 mm, balta su išorine roletu.
- (FEDING) 900 x 1200 mm, balta su išorine roletu.

IŠORINĖS DURYS:

- išorinės vienvėrės plieninės, 900 x 2000 mm,

ELEKTROS MONTAVIMAS, SUJUNGTA:

- montavimo jungtis, pagrįsta 5 x 32 A elektros lizdu ir kištuku,,
- apšvietimas – 2 x 18 LED liuminescencinės lempos, 1 x 18 W LED, 2 x lubinės lempos,
- kištukinių lizdų montavimas – rozetės, jungiklis.

ŠILDYMO MONTAVIMAS:

2000 W elektrinis šildytuvas.

PAPILDOMA ĮRANGA

Mūsų pasiūlyme yra galimybė nuomojamą konteinerį aprūpinti įvairiais sprendimais, kurie padidins jo funkcionalumą.

Žaliuzės
ir sistemos
stiklinimas

TV ir buitinė
technika

Sistemos
santaupos
vanduo



Plokštės
Saulė ir oro
kondicionierius

Baldai
virtuvė

Kitaip
Variantai
sanitarinė