


MB 26



Tai yra atskiras socialinis modulis. Be naudingo ploto, jame yra vonios kambarys su praustuvu, tualetu ir dušu. Karštas vanduo tiekiamas elektriniu boileriu, kurio talpa 80l. Įrengus virtuvėlę, sukuriami pilnai funkcionali socialinė erdvė. Modulis gali būti dedamas bet kur ir naudojamas iškart po išorinių įrenginių prijungimo. Vietose, kuriose nėra WOO-KAN infrastruktūros, konteineris turi būti prijungtas prie švaraus vandens rezervuaro su hidroforu ir nuotekų rezervuaro.

Konteinerį galima sukrauti iki trijų aukštų.

MATMENYS

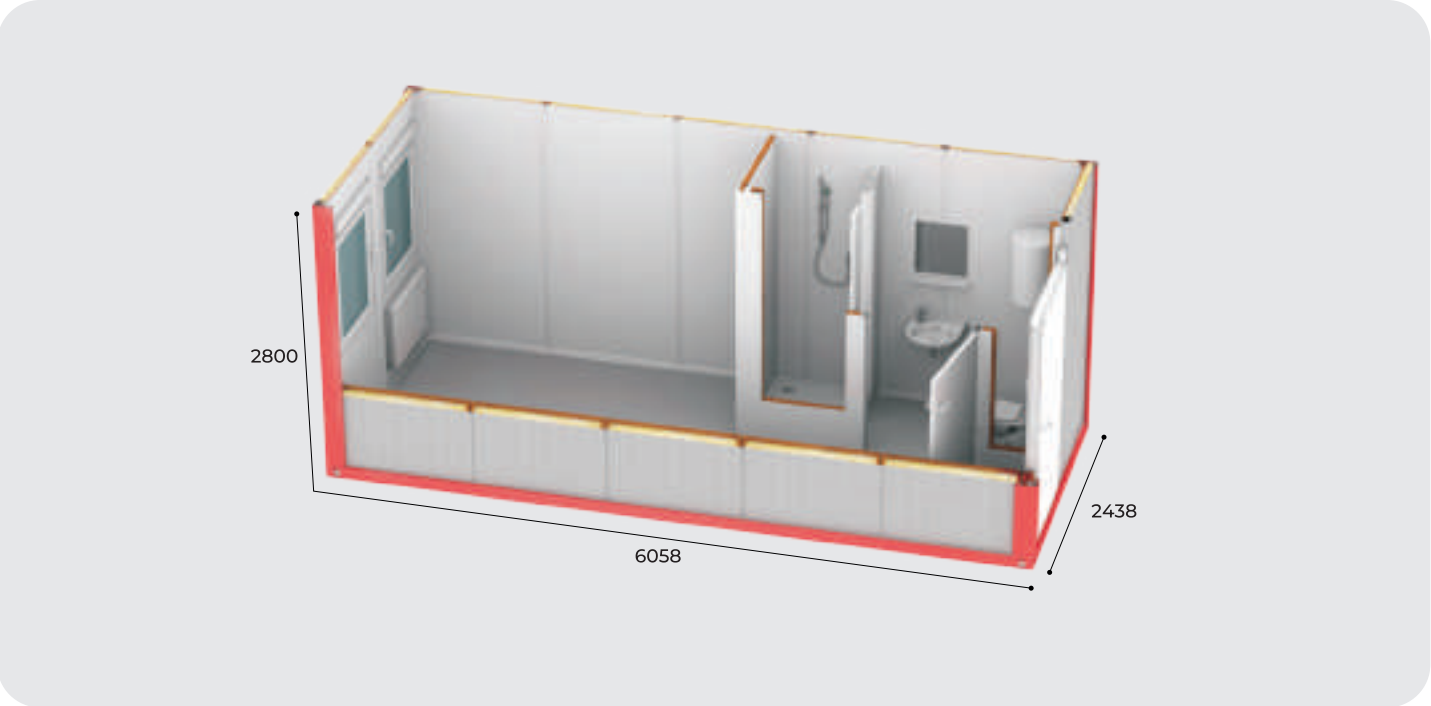

	ILGIS (mm)	WIDTH (mm)	AUKŠTIS (mm)
IŠORĖJE	6058	2438	2800
VIDUJE	5828	2208	2500
IŠORINĖS DURYS		900	2000
VIDAUS DURYS		800	2000

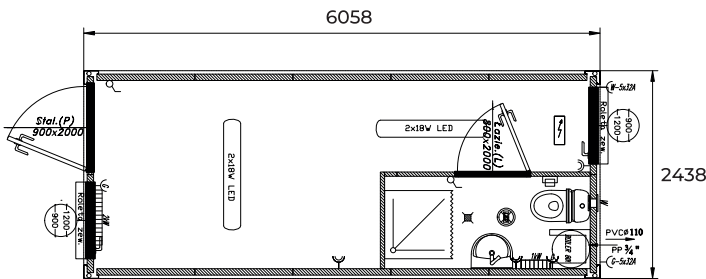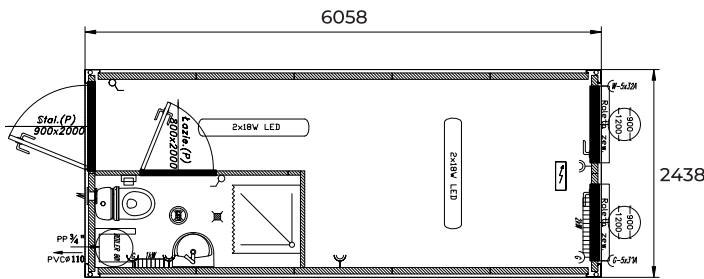

DIZAINAS:

plieninis, suvirintas grindų karkasas, plokščias stogas ir modulio kampuose esančios kolonos. Konstrukciniai elementai padengti antikorozinėmis dangomis raudonos spalvos RAL 3000 – NUOMA arba bet kokios spalvos – IŠPARDAVIMAS. Lietaus vanduo nuleidžiamas per PVC latakus, esančius konteinerio kampiniuose stulpuose.

Konteinerio laikančioji konstrukcija yra EXC2 klasės pagal PN EN 1090-1 standartą. CE ženklintas. Elementai suvirinti pagal PN EN ISO 3834-2.

PLOKŠČIAS STOGAS:

storio cinkuota skarda. 0,55 mm, medžio drožlių plokštės storis. 12 mm, mineralinės vatos storis 100 mm, garų barjerinė folija, balta laminuota plokštė, stora. 12 mm. **Būdinga standartinė sniego apkrova 1,6 kN/m².**

IŠORINĖS SIENOS:

medinis karkasas: lakuota skarda storio 0,55 mm pilka RAL 7035 trapecijos, mineralinės vatos storio. 60 mm, garų barjerinė folija, balta laminuota plokštė, stora. 12 mm.

VIDAUS SIENOS:

balta laminuota lenta storis 12 mm, medinis rėmas, 12 mm storio balta laminuota lenta

GRINDYS:

cinkuota trapecijos formos skarda, stora. 0,55 mm, mineralinės vatos storis 100 mm, garams pralaidi folija, grindų plokštės storis. 22 mm, PVC grindų storis min. 2 mm. pilka, grindų apdaila su grindjuostėmis.

Maksimali grindų apkrova 200 kg/m².

PVC LANGAI:

(RU), 900x1200 mm, balta su išorine roletu,

DURYS:

- išorinės vienvėrės plieninės, 900 x 2000 mm,
- išorinis vienalapis, skydinis, baltas 800 x 200 mm

PAVIRŠINĖ ELEKTROS INSTALIACIJA:

- montavimo jungtis, pagrįsta 5 x 32 A elektros lizdu ir kištuku
- apšvietimas – 2 x 18 LED liuminescencinės lempos,
- kištukinių lizdų montavimas - rozetės, jungiklis

ŠILDYMO MONTAVIMAS:

- elektrinis šildytuvas 2000 W, 1000 W.

VĖDINIMO ĮRENGIMAS:

- elektrinis ventiliatorius 150m³/h.

VANDENS IR NUOTEKŲ ĮRENGIMAS:

vandens ir nuotekų išvadas konteinerio sienelėje: vandens instaliacija iš PP vamzdžių, nuotekų instaliacija iš PVC vamzdžių

VONIOS KAMBARYS:

unitazas, praustuvas, dušo kabina, elektrinis boileris, veidrodis su lentyna, tualetinio popieriaus laikiklis.

PAPILDOMA ĮRANGA

Mūsų pasiūlyme yra galimybė nuomojamą konteinerį aprūpinti įvairiais sprendimais, kurie padidins jo funkcionalumą.

Žaliuzės
ir sistemos
stiklinimas

TV ir buitinė
technika

Įranga
Socialinis



Plokštės
Saulė ir oro
kondicionierius

Baldai
biuras

Įranga
Seminaras